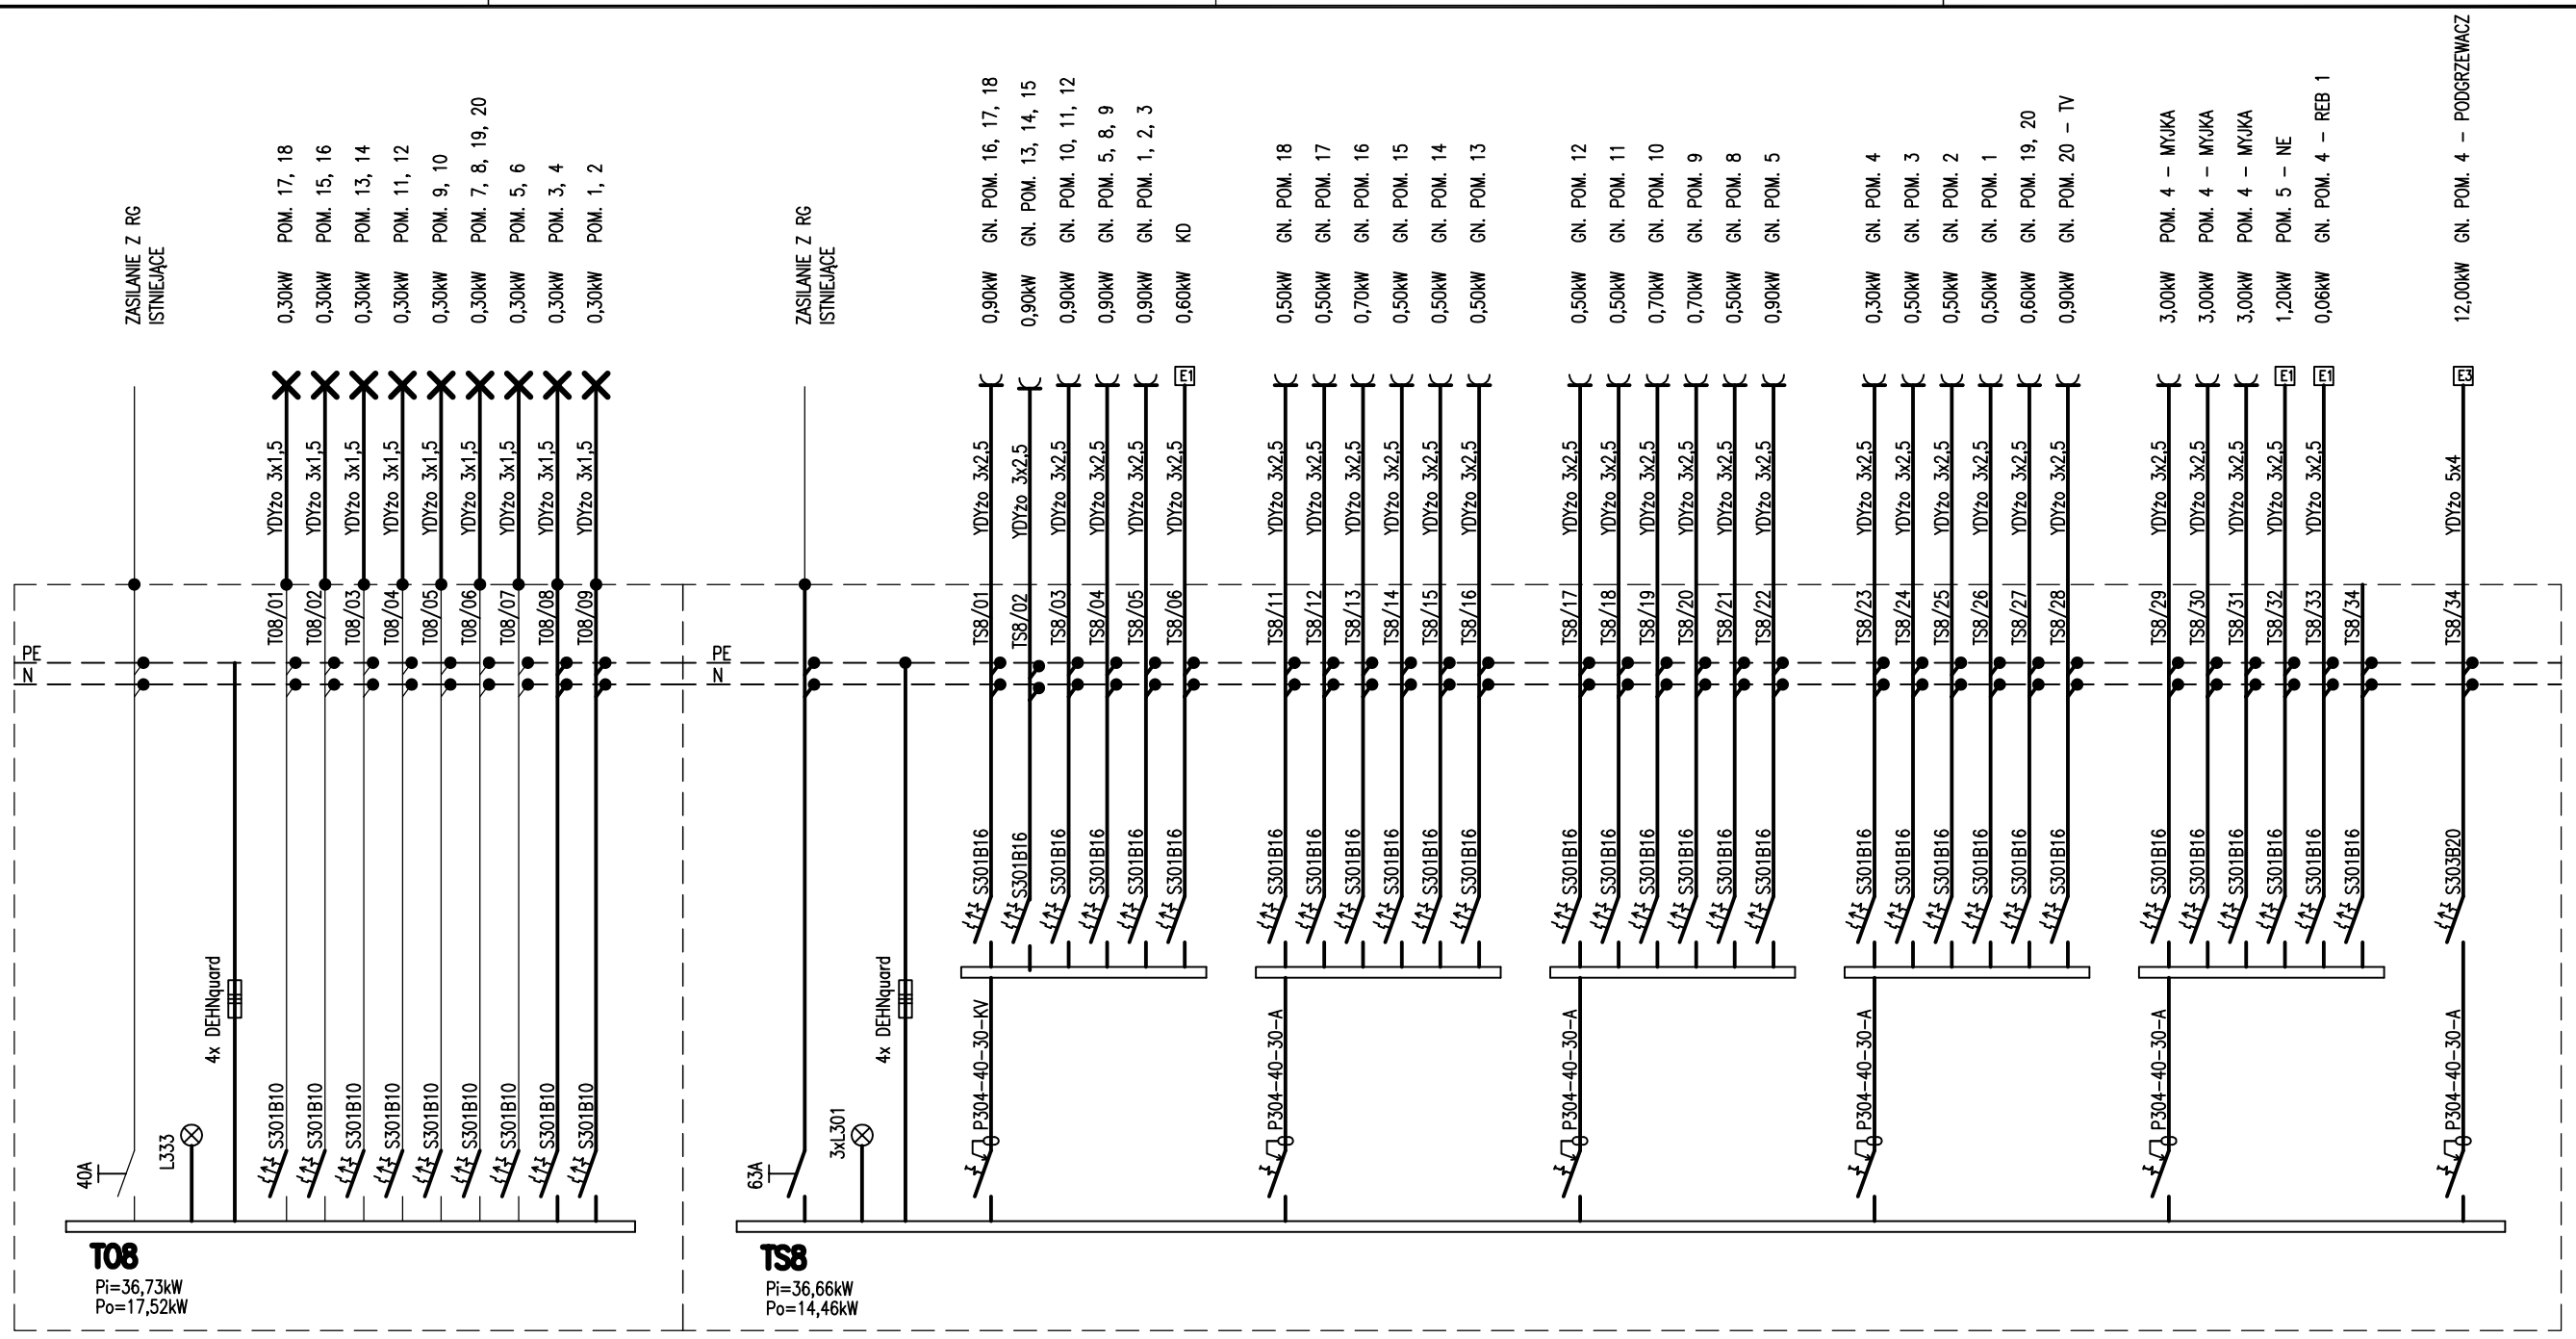

UWAGA:

DOPUSZCZA SIĘ STOSOWAĆ OSPRZĘT RÓWNORZĘDNY INNYCH PRODUCENTÓW

UWAGA:

1. Z UWAGI NA MOŻLIWOŚĆ ETAPOWANIA ROBÓT W TRAKCIE PRAC DEMONTAŻOWYCH ISTNIEJĄCEJ INSTALACJI OŚWIETLENIA I GNIAZD WTYCZKOWYCH NALEŻY ZACHOWAĆ ISTNIEJĄCE ZASILANIE OBWODÓW POZA ZAKRESEM NIEREALIZOWANEGO ETAPU ROBÓT.

STUDIO COMPLEX
autorskie biuro projektowe

PROJEKTOWAŁ:	NR UPR.	DATA I PODPIS:
mgr inż. WOJCIECH LISEK	Upr: 945/94	05.2014
SPRAWDZIŁ:	NR UPR.	DATA I PODPIS:
mgr inż. WOJCIECH BALWIERZ	Upr: 108/99	05.2014
NAZWA I ADRES PROJEKTU:	Modernizacja lekarskich gabinetów specjalistycznych Samodzielnego Publicznego Zespołu Lecznictwa Otwartego w Wieliczce przy ul. Szpunara 20 dz. nr 629/2, Wieliczka Obr.1	
INWESTOR:	Samodzielny Publiczny Zespół Lecznictwa Otwartego w Wieliczce, ul.Szpunara 20	
TREŚĆ RYSUNKU:	SCHEMAT IDEOWY TO8+TS8	

STADIUM:	SKALA:	Branża	NR RYS.
P.B.	---	ELEKTRYCZNA	E01