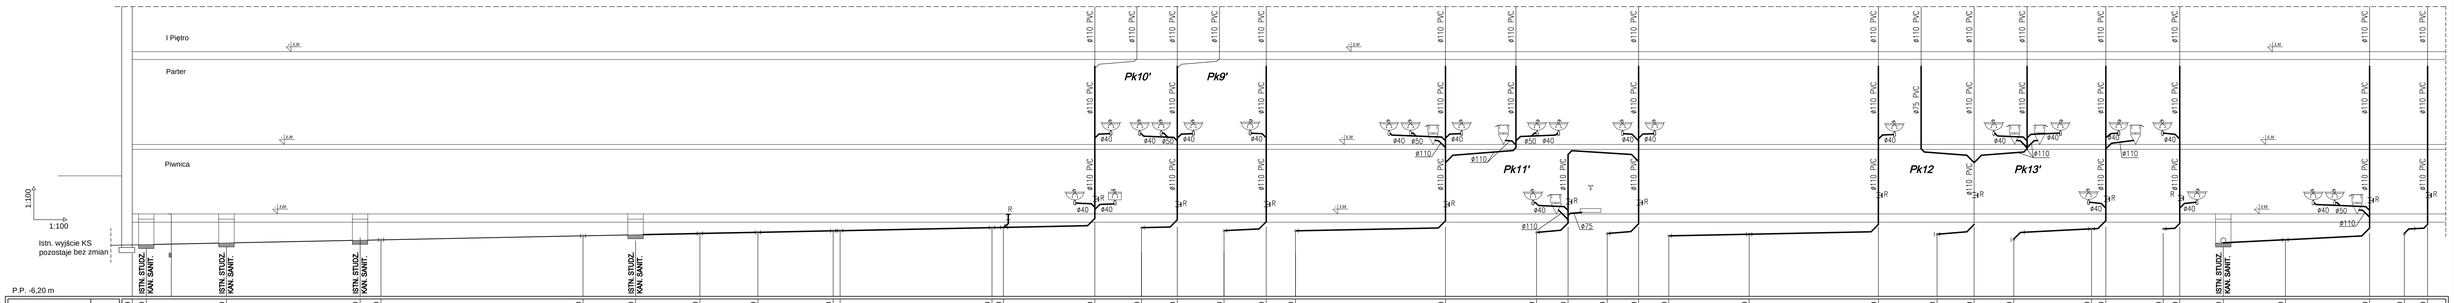
I Piętro
Parter
Piwnica
1:100
1:100
lstn. wyjście KS
pozostaje bez zmian
P.P. -6,20 m
Pk10'
Pk9'
Pk11'
Pk12
Pk13'
ISTN. STUDZ. KAN. SANIT.
ø110 PVC
ø75 PVC
ø40
ø50
ø110
ø75
R
J.w.

| | | |