


Na poziomie I p i II p cała KS jest wymieniona

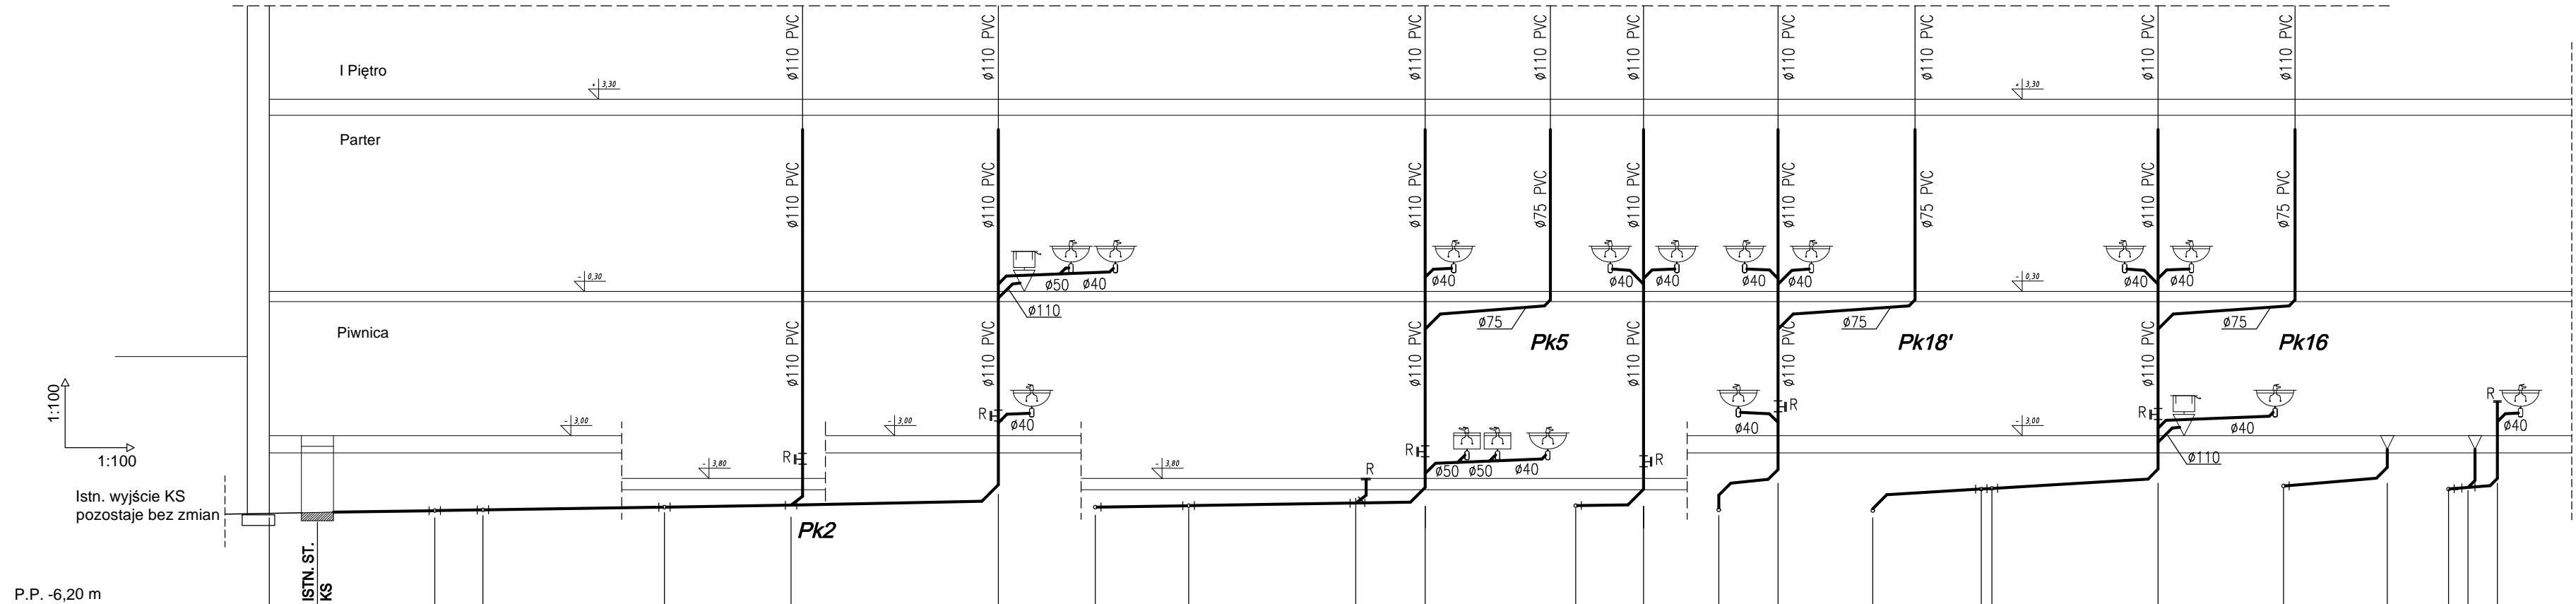

P.P. -6,20 m		IST		KS	
--------------	--	-----	--	----	--	--	

- UWAGA:
- PRZEBIEG TRASY KANALIZACJI SANITARNEJ I DESZCZOWEJ PODPOSADZKOWEJ ZGODNY Z DOKUMENTACJĄ TECHNICZNĄ MOŻE NIEZNACZNIE RÓŻNIĆ SIĘ OD STANU FAKTYCZNEGO. PRZED PRZYSTĄPIENIEM DO REALIZACJI NALEŻY SPRAWDZIĆ STAN ISTNIEJĄCY I UWZGLĘDNIĆ WYNIKŁE ZMIANY.
 - PRZED WŁĄCZENIEM PROJEKTOWANEJ INSTALACJI KANALIZACJI SANITARNEJ DO ISTNIEJĄCEJ KANALIZACJI NALEŻY SPRAWDZIĆ LOKALIZACJE, ŚREDNICE, RZĘDNĄ POSADOWIENIA ORAZ STAN TECHNICZNY ISTNIEJĄCYCH PRZEWODÓW.
 - ODCINEK KANALIZACJI SANITARNEJ OD STUDZIENKI Si1 DO Si4 JEST JUŻ WYMNIENIONY NA RURY PVC.
 - WSZYSTKIE ISTNIEJĄCE PRZYBORY SANITARNE I BATERIE POZOSTAJĄ BEZ ZMIAN
 - WSZYSTKIE ISTNIEJĄCE PRZEWODY WODY NA POZIOMIE PIWNIC I PARTERU ZASILAJĄCE PRZYPHODNIĘ DO DEMONTAŻU (OPRÓCZ JUŻ WYMNIENIONYCH)
 - ISTNIEJĄCE PRZEWODY WODY ZIMNEJ ZASILAJĄCE ZASOBNIK C.W.U. ORAZ PRZEWODY CIEPŁEJ WODY I CYRKULACJI ZASILAJĄCE BUDYNEK POGOTOWIA BIEGNĄCE POD STROPEM NA POZIOMIE PIWNIC POZOSTAWIĆ BEZ ZMIAN

STUDIO COMPLEX

autorskie biuro projektowe

PROJEKTOWAŁA:

NR UPR.

DATA I PODPIS:

mgr inż.
Małgorzata Fijoł

UAN-Upr. 468/89
MAP/IS/0195/01

kwiecień 2018

NAZWA I ADRES PROJEKTU:

MODERNIZACJA INSTALACJI WOD-KAN. NA POZIOMIE PIWNIC I PARTERU W BUDYNKU SAMODZIELNEGO PUBLICZNEGO ZESPOŁU LECZNICTWA OTWARTEGO W WIELICZCE
ul. Szpunara 20, 32-020 Wieliczka

INWESTOR:

Samodzielny Publiczny Zespół Lecznictwa Otwartego
ul. Szpunara 20, 32-020 Wieliczka

TRĘŚĆ RYSUNKU:

ROZWINIĘCIE KANALIZACJI SANITARNEJ - cz. 2

STADIUM:

SKALA:

Branża

NR RYS.

P.B.

1:100/1:100

INSTALACJE SANITARNE

S-6